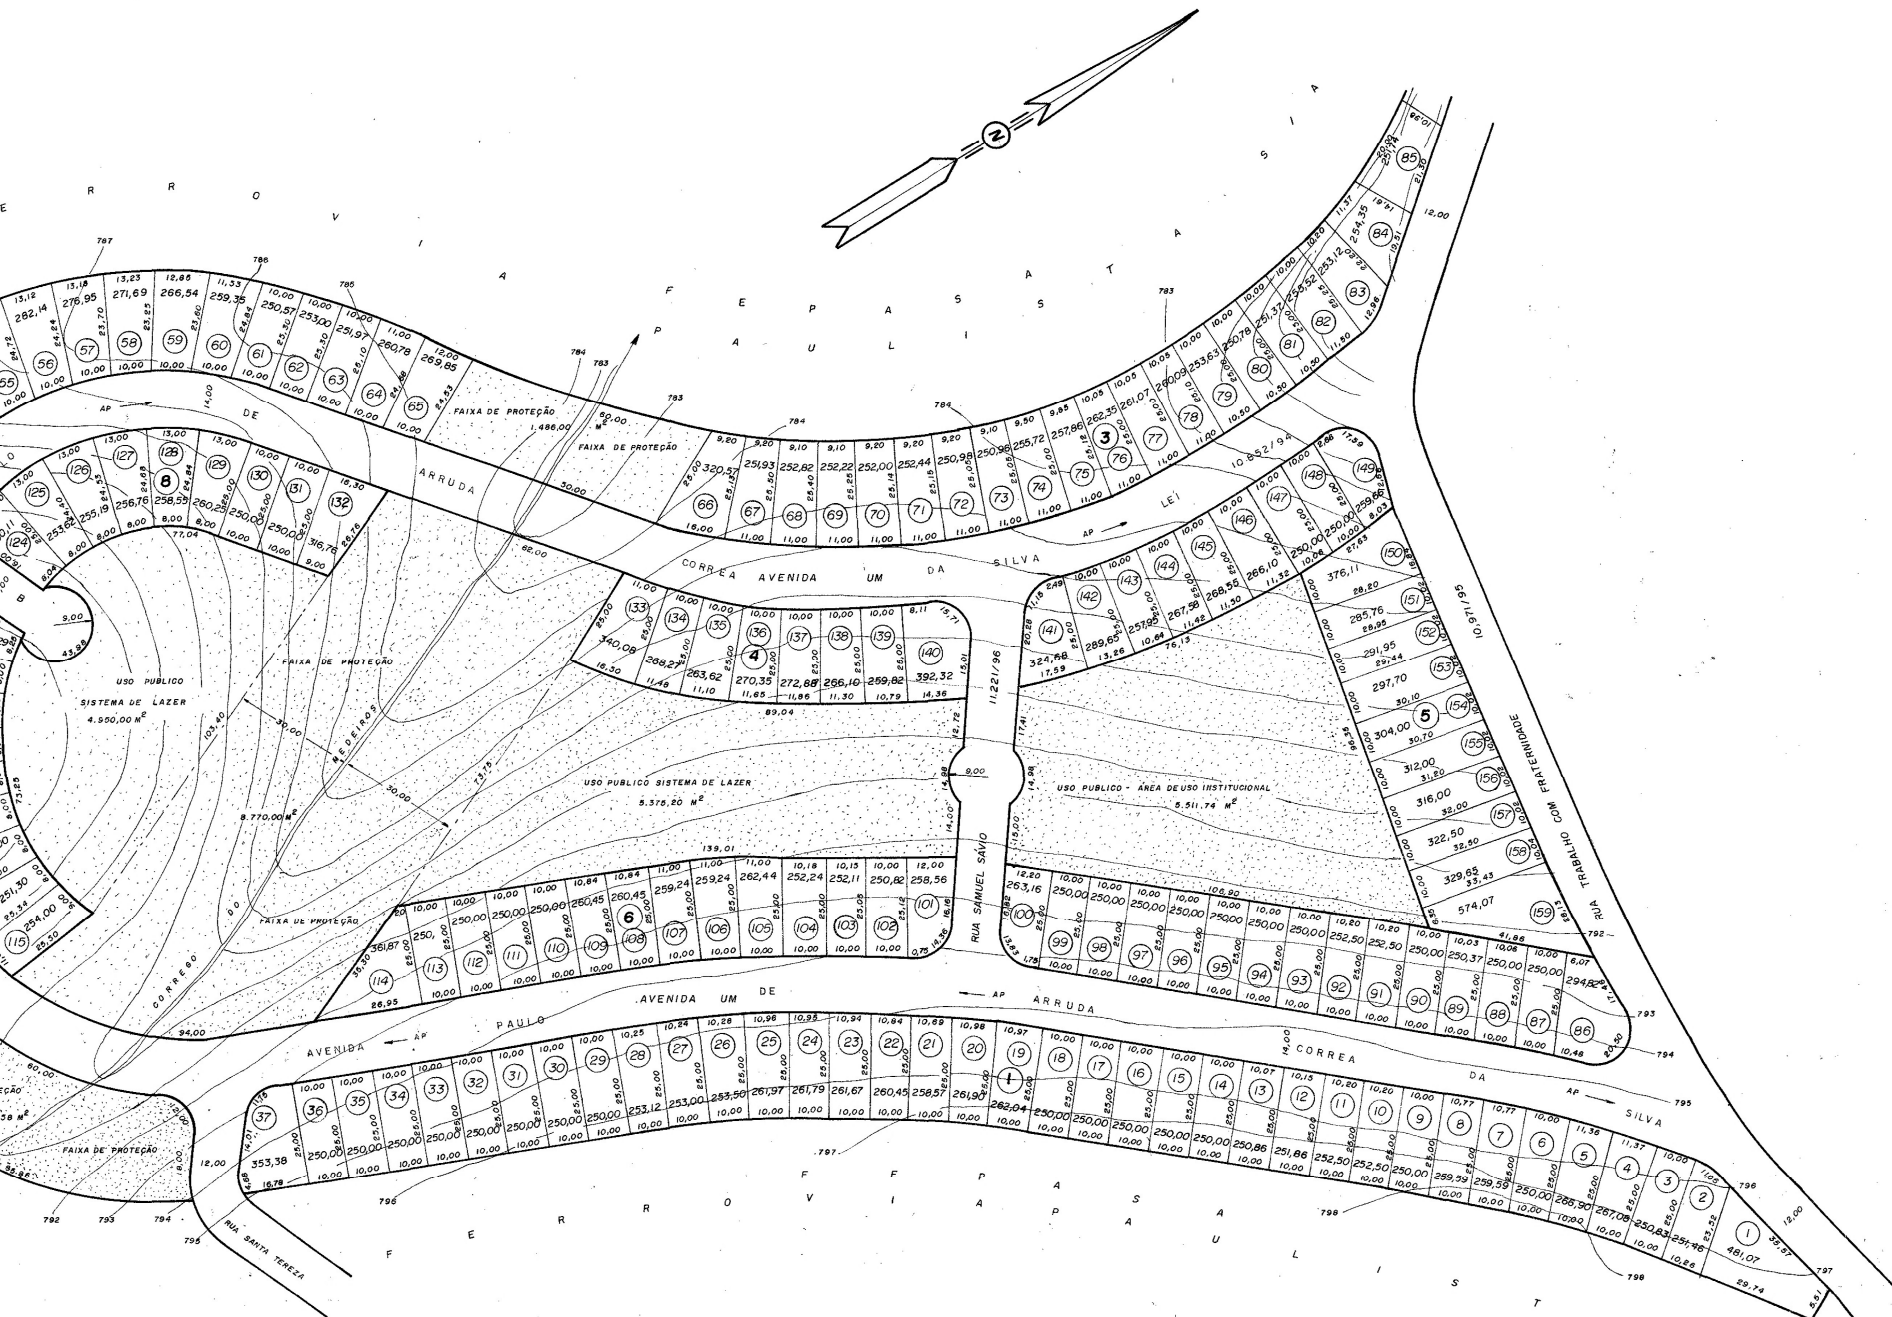


ÁREAS

QUADRAS E LOTES = 43.82
 ARRUAMENTO = 15.760
 USO INSTITUCIONAL = 5.511,74
 SISTEMA DE LAZER = 10.223,20
 FAIXA DE PROTEÇÃO = 12.060,00

TOTAL = 87.387,30

Nº DE QUADRAS = 08

Nº DE LOTES = 159

PREFEITURA MUNICIPAL DE SECRETARIA MUNICIPAL DE DEPARTAMENTO DE	
OBRA:	LOTEAMENTO RECREIO I
LOCAL:	
ASSUNTO:	
AUTOR DO PROJETO	ENGº RESPONSÁVEL
DES	C.F.

[illegible]